


※改修工事のため、下記図のとおりとなります。



木橋

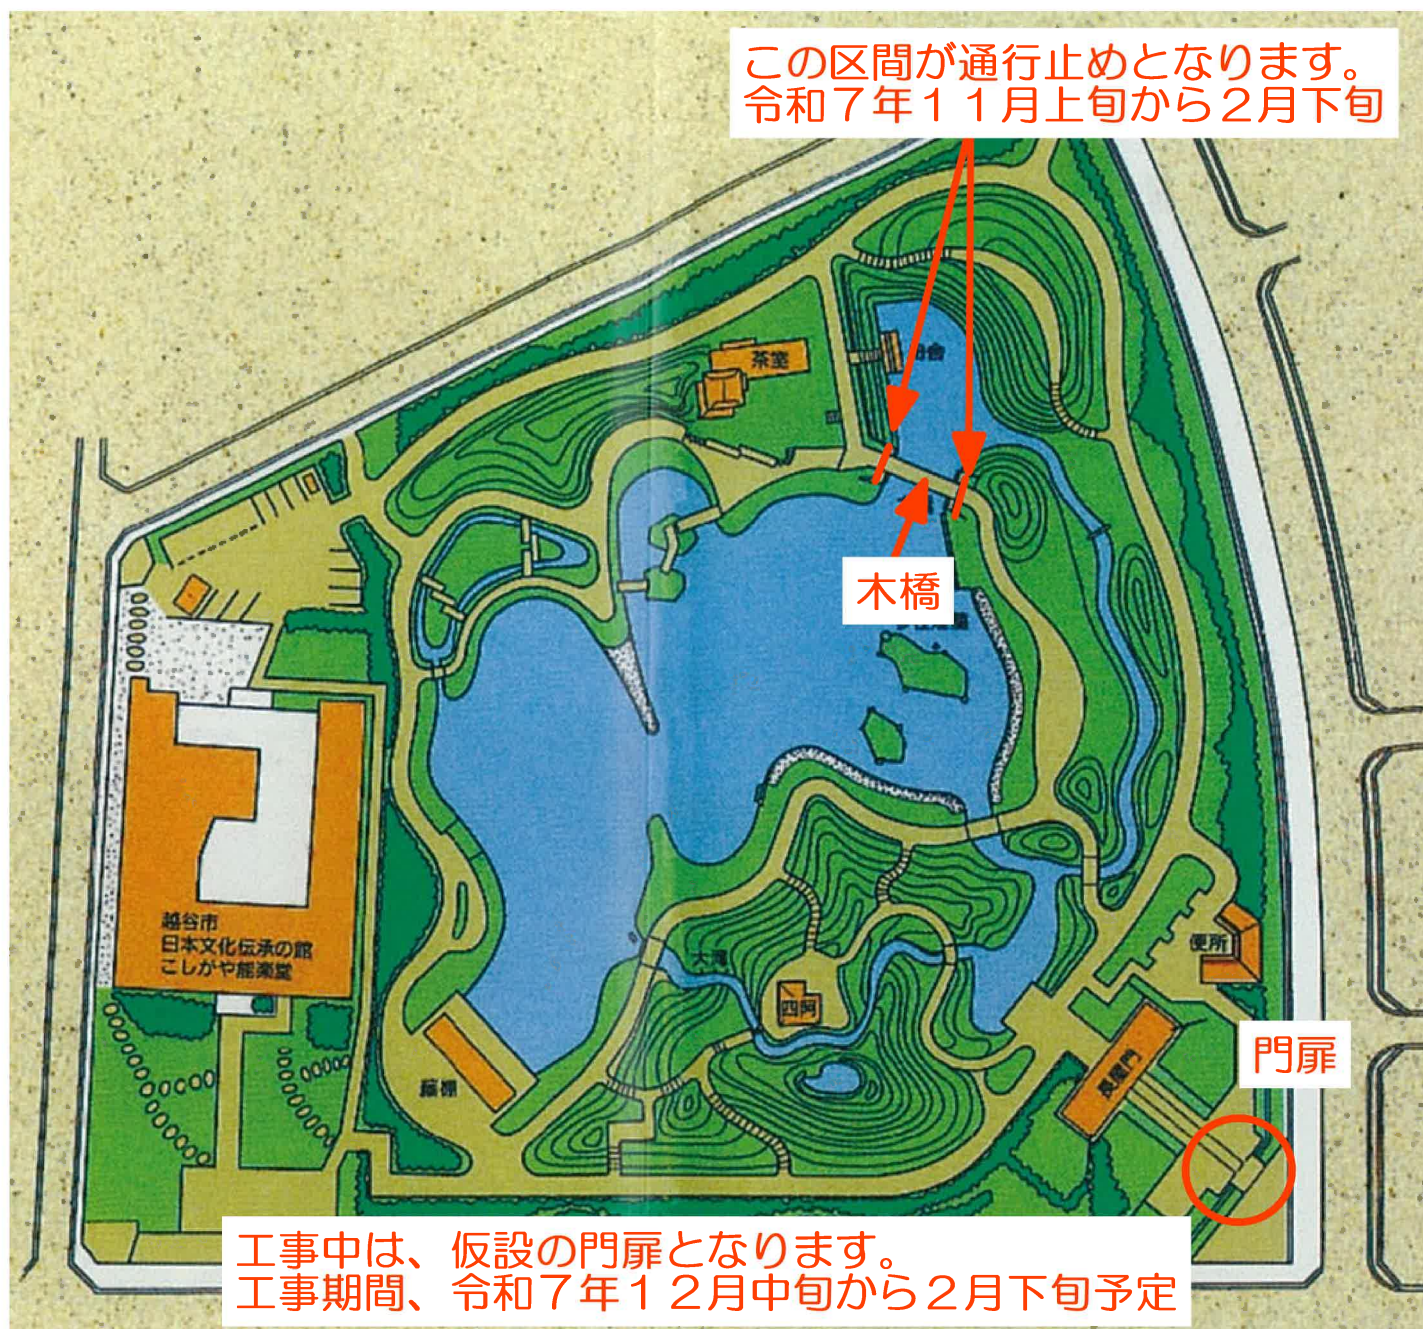

門扉